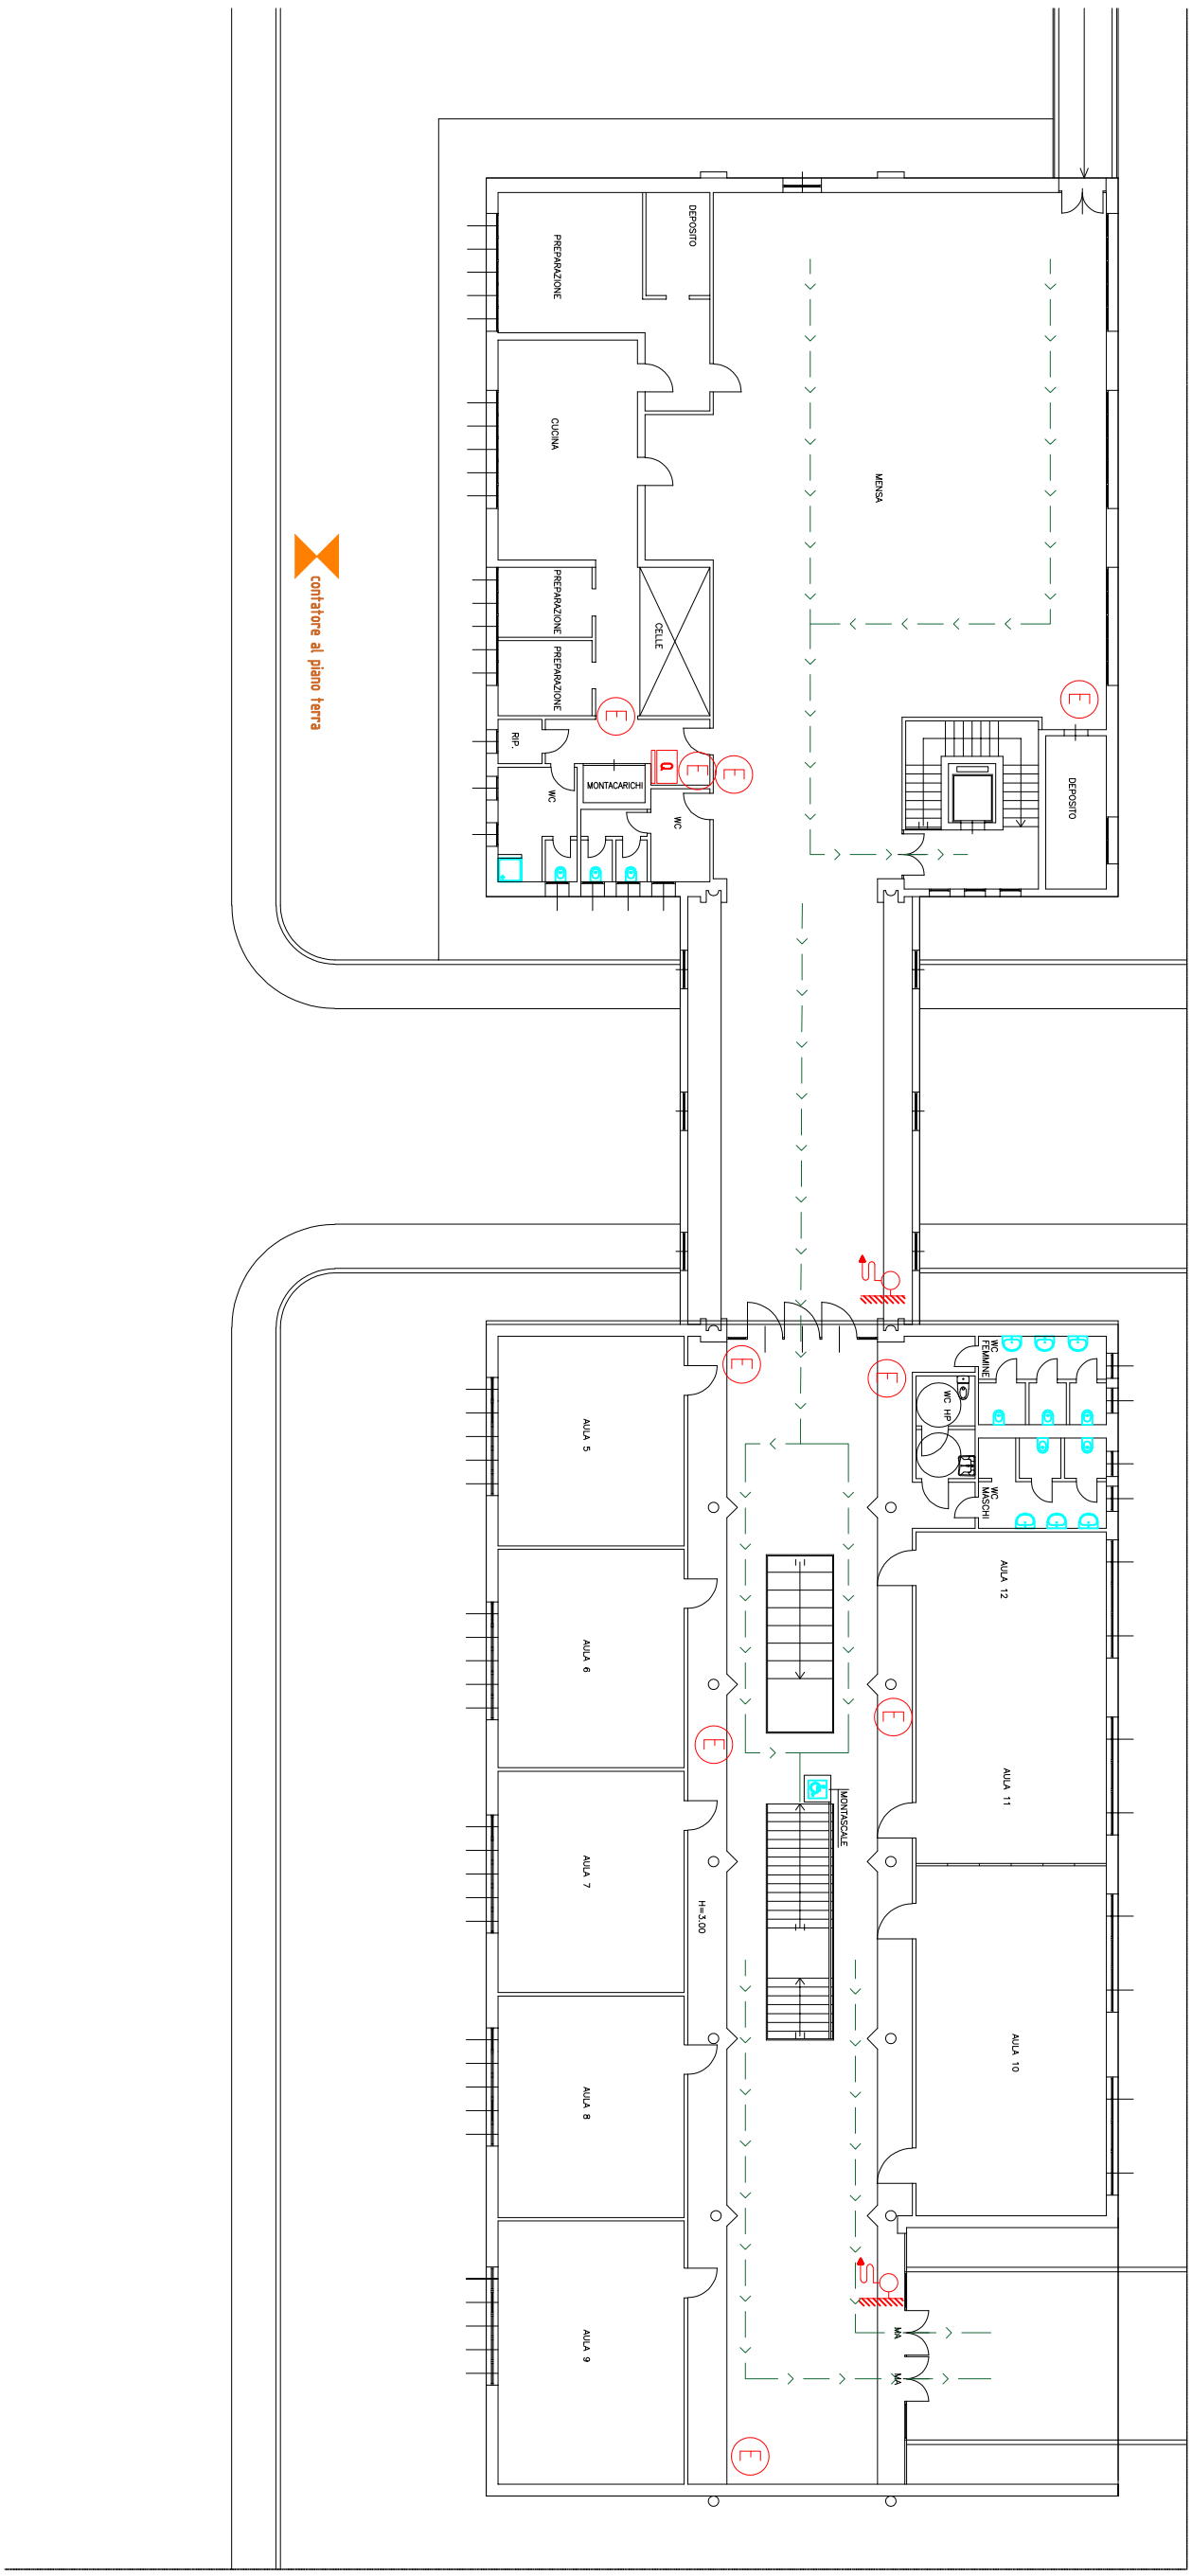

LEGENDA	
CENT	CENTRALINA ALLARME ANTINCENDIO
ALL	ALLARME ANTINCENDIO
Q	QUADRO ELETTRICO
	INTERRUTTORE ELETTRICO GENERALE
E	ESTINTORE
	IDRANTE
VVF	ATTACCO AUTOPOMPA VIGILI DEL FUOCO
	PUNTO DI RACCOLTA (LUOGO SIURO)
	PERCORSO DI ESODO VERSO LUOGO SICURO
	VALVOLA INTERCETTAZIONE METANO
	INTERRUTTORE ELETTRICO GENERALE CENTRALE TERMICA
	"VOI SIETE QUI"